


SEÇÃO TRANSVERSAL PAVIMENTAÇÃO ASFÁLTICA

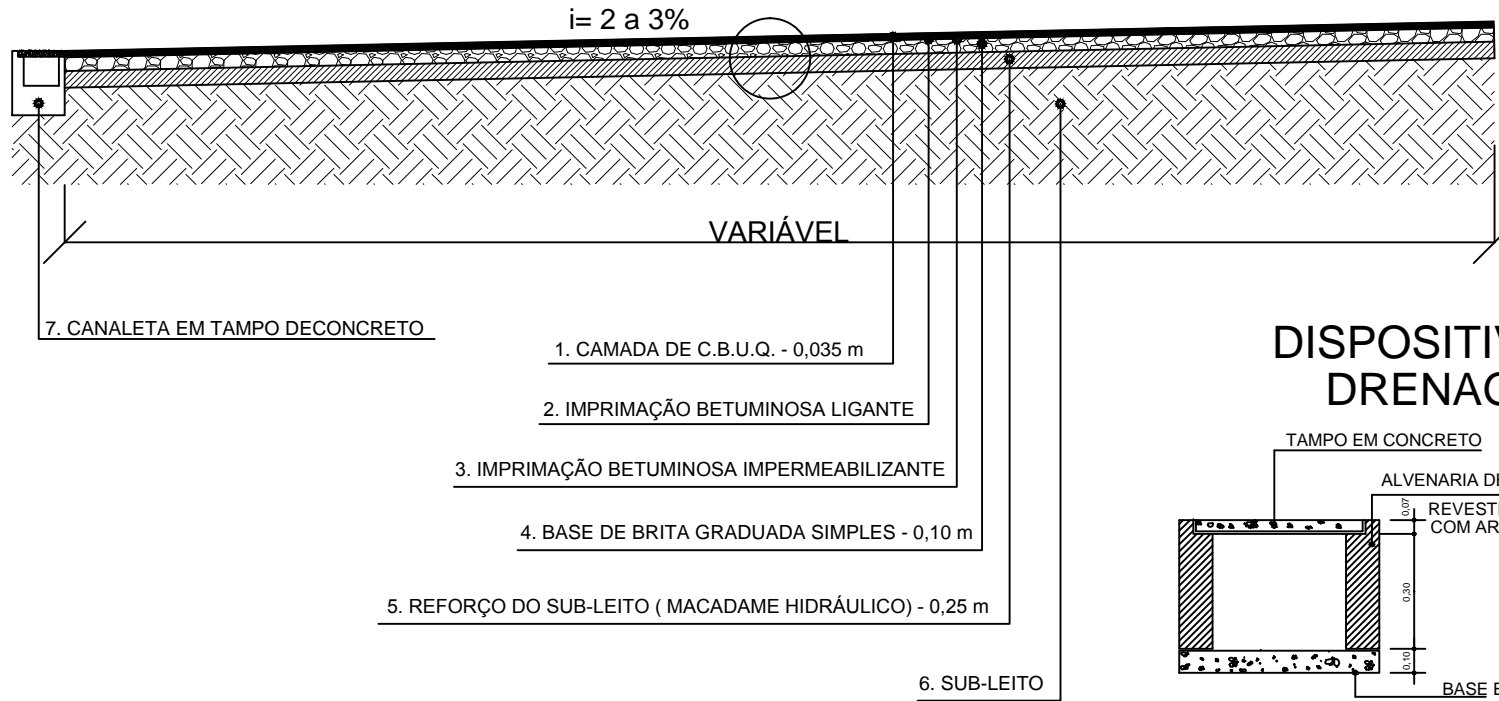

CÂMARA MUNICIPAL DE MIRACATU		DESENHO:
ASSUNTO:	PAVIMENTAÇÃO ASFÁLTICA E OBRAS COMPLEMENTARES	FOLHA: 1/2
ASSESSOR P/ PROJETOS E OBRAS:		DATA:
LOCAL:	CÂMARA MUNICIPAL DE MIRACATU	ESCALA: SEM

